




ALTAMAR 9



ALTAMAR 9_ Descripción

ALTAMAR 9 está emplazada en un solar de 1,089.45 m² ubicado en la calle José Amado Soler esquina calle Federico Geraldino, en la ciudad de Santo Domingo, República Dominicana.

El proyecto se desarrolla a todo lo largo del terreno; siendo los balcones los protagonistas del movimiento que se genera en la fachada. Lo que da lugar al aprovechamiento de las visuales hacia el exterior desde las áreas comunes de cada uno de los apartamentos que la componen.

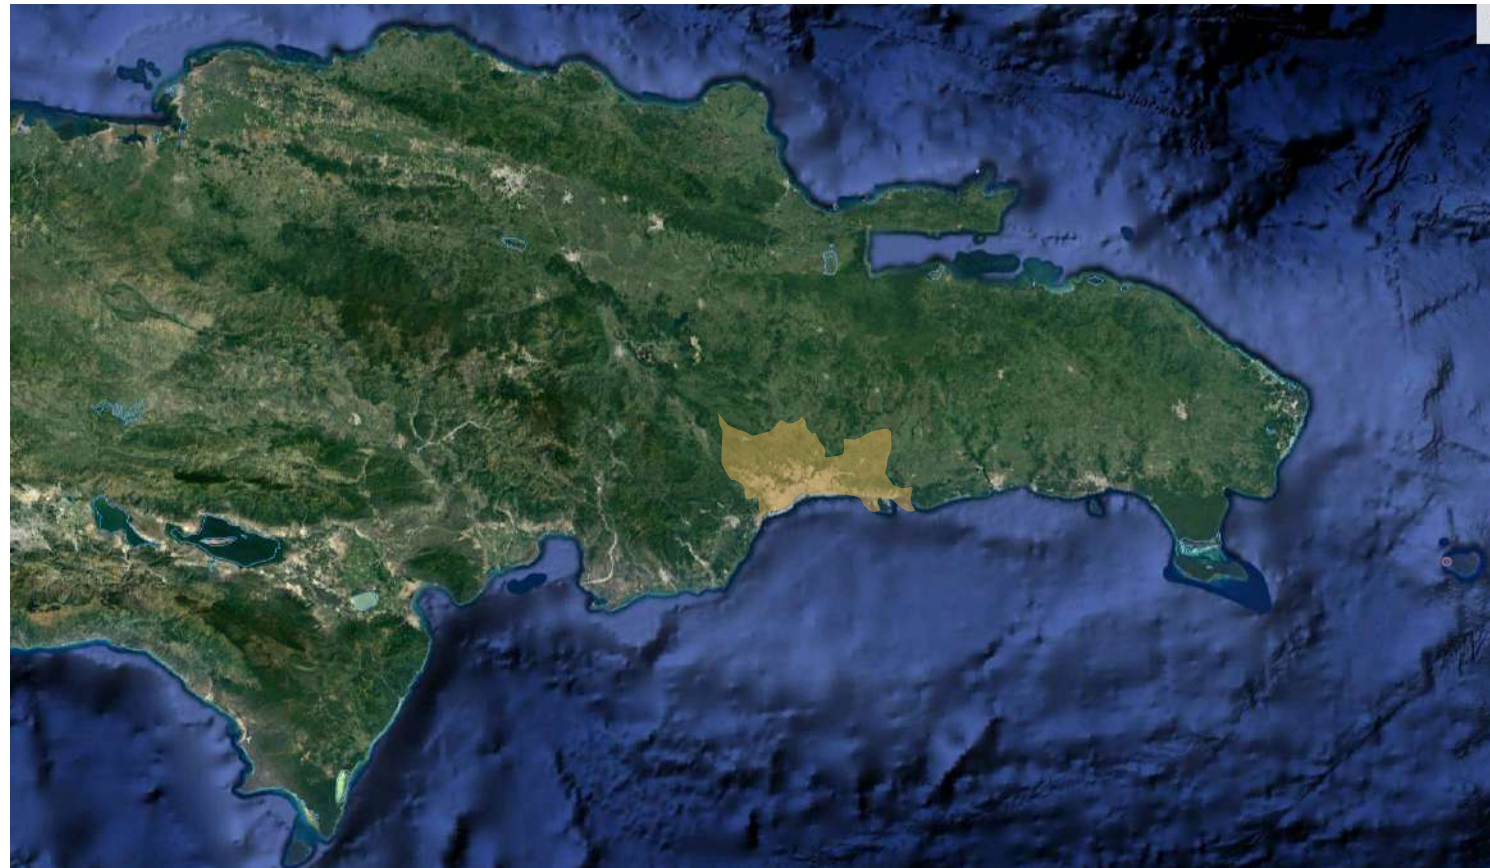


PAIS, REPUBLICA DOMINICANA



CIUDAD, DISTRITO NACIONAL



SECTOR, PIANTINI

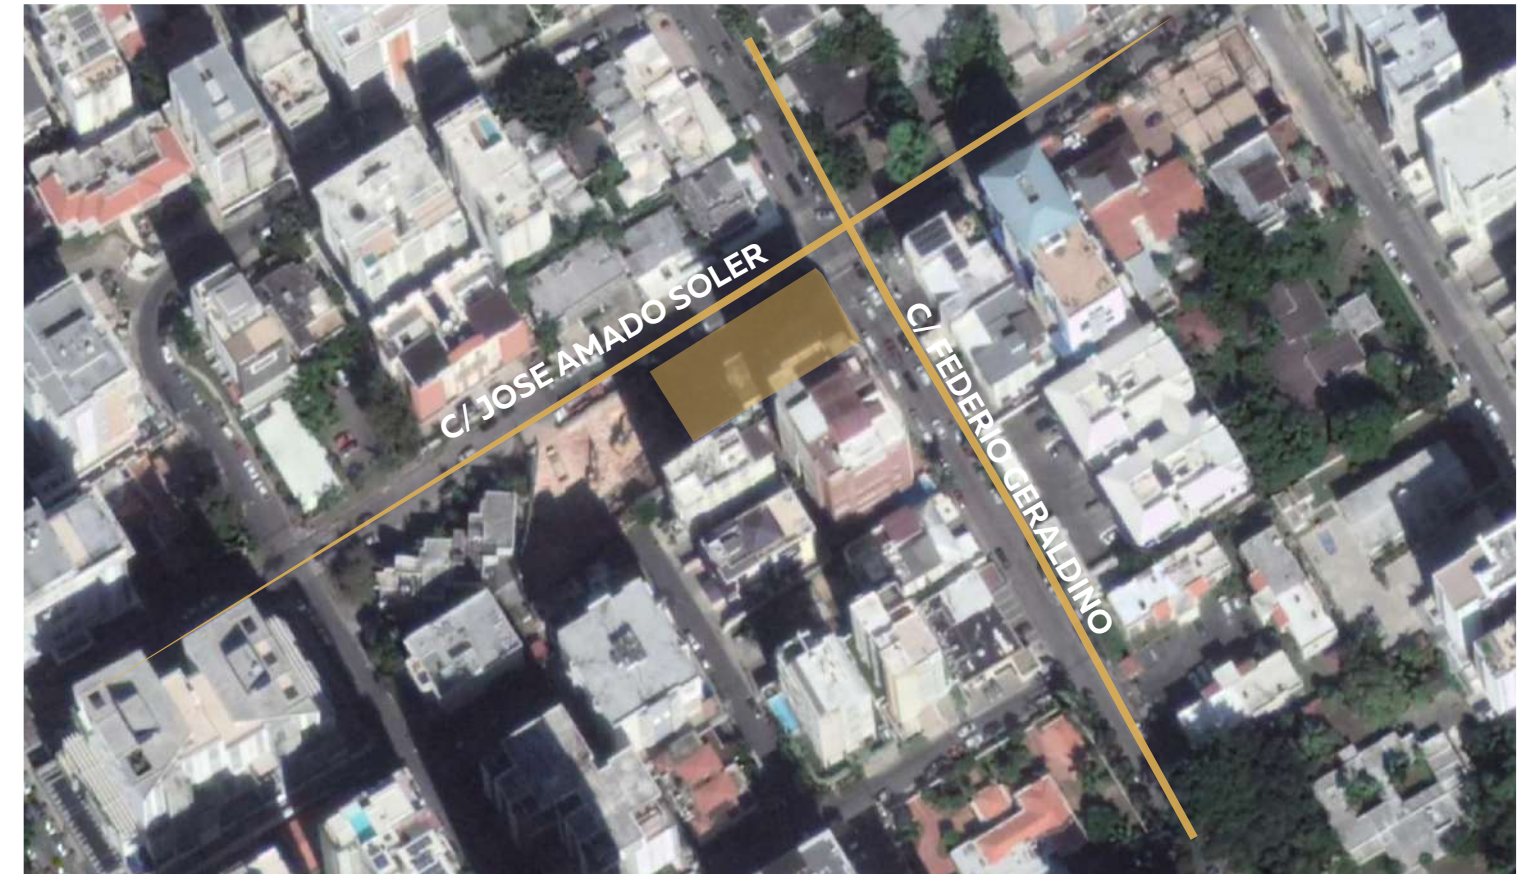

C/ JOSE AMADO SOLER ESQ. C/ FEDERICO GERALDINO

ALTAMAR 9

NIVEL 1 Esc. 1:150

CALLE JOSE AMADO SOLER



- 1 MOTOR LOBBY
- 2 ACCESO PARQUEOS N1
- 3 PARQUEOS N1
- 4 SALIDA DESDE SOTANO 01
- 5 ENTRADA HACIA SOTANO 01

- 6 LOBBY
- 7 ACCESO CIRCULACION VERTICAL
- 8 ASCENSORES
- 9 ESCALERAS
- 10 ASCENSOR SERVICIO

- 11 ESCALERA SERVICIO
- 12 TERRAZA
- 13 PARQUEOS CAFE
- 14 CAFE
- 15 ACCESO SERVICIO HACIA CAFE
- 16 GAS

- LEYENDA
- 17 BASURA
 - 18 PANELES ELECTRICOS
 - 19 CUARTO DE PLANTA
 - 20 ESTAR DE CHOFERES
 - # PARQUEOS

ALTAMAR 9



ALTAMAR 9

TERRAZA NIVEL 1 Esc. 1:150



LEYENDA

- 1 ACCESO PEATONAL
- 2 TERRAZA
- 3 CAFE
- 4 LOBBY APARTAMENTOS

ALTAMAR 9

NIVELES TIPO 2 AL 10

Esc. 1:125



LEYENDA

- | | | | |
|---|---------------------------------------|---|------------------------------|
| 1 | APARTAMENTO 1 - 135.15 m ² | 6 | CIRCULACION NIVEL TIPO |
| 2 | APARTAMENTO 2 - 81.85 m ² | 7 | ACCESO VERTICAL - ASCENSORES |
| 3 | APARTAMENTO 3 - 77.50 m ² | 8 | ACCESO VERTICAL - ESCALERA |
| 4 | APARTAMENTO 4 - 80.25 m ² | 9 | ACCESO VERTICAL - SERVICIO |
| 5 | APARTAMENTO 5 - 145.60 m ² | | |

ALTAMAR 9

APARTAMENTO TIPO 1

Esc. 1:75 - 135.15 m²



LEYENDA

- 1 ENTRADA
- 2 BAÑO VISITAS
- 3 COMEDOR
- 4 COCINA
- 5 SALA
- 6 TERRAZA
- 7 AREA LAVADO
- 8 DORMITORIO SERVICIO
- 9 BAÑO SERVICIO
- 10 DORMITORIO MASTER
- 11 WALK IN CLOSET MASTER
- 12 BAÑO MASTER
- 13 DORMITORIO O2
- 14 BAÑO
- 15 WALK IN CLOSET

ALTAMAR 9



ALTAMAR 9

APARTAMENTO TIPO 2

Esc. 1:75 - 81.85 m²



LEYENDA

- 1 ENTRADA
- 2 BAÑO VISITAS
- 3 COCINA
- 4 COMEDOR
- 5 AREA LAVADO
- 6 SALA
- 7 TERRAZA
- 8 DORMITORIO
- 9 TERRAZA
- 10 WALK IN CLOSET
- 11 BAÑO

ALTAMAR 9

APARTAMENTO TIPO 3

Esc. 1:75 - 77.50 m²



LEYENDA

- 1 ENTRADA
- 2 AREA LAVADO
- 3 BAÑO VISITAS
- 4 COMEDOR
- 5 COCINA
- 6 SALA
- 7 TERRAZA
- 8 DORMITORIO
- 9 TERRAZA
- 10 BAÑO

ALTAMAR 9



ALTAMAR 9

APARTAMENTO TIPO 4

Esc. 1:75 - 80.25 m²



LEYENDA

- 1 ENTRADA
- 2 BAÑO
- 3 AREA LAVADO
- 4 COCINA
- 5 COMEDOR
- 6 SALA
- 7 TERRAZA
- 8 DORMITORIO
- 9 TERRAZA
- 10 WALK IN CLOSET
- 11 BAÑO

ALTAMAR 9

APARTAMENTO TIPO 5

Esc. 1:75 - 145.60 m²



LEYENDA

- 1 ENTRADA
- 2 BAÑO VISITAS
- 3 DORMITORIO MASTER
- 4 BAÑO MASTER
- 5 WALK IN CLOSET MASTER
- 6 DORMITORIO 02
- 7 CLOSET
- 8 BAÑO
- 9 COCINA
- 10 COMEDOR
- 11 SALA
- 12 TERRAZA
- 13 LAVADO
- 14 DORMITORIO SERVICIO
- 15 BAÑO SERVICIO

ALTAMAR 9



ALTAMAR 9

NIVELES TIPO 11 AL 15



LEYENDA

- | | | | |
|---|---------------------------------------|---|------------------------------|
| 1 | APARTAMENTO 1 - 186.50 m ² | 5 | CIRCULACION NIVEL TIPO |
| 2 | APARTAMENTO 2 - 82.55 m ² | 6 | ACCESO VERTICAL - ASCENSORES |
| 3 | APARTAMENTO 3 - 107.90 m ² | 7 | ACCESO VERTICAL - ESCALERA |
| 4 | APARTAMENTO 4 - 145.60 m ² | 8 | ACCESO VERTICAL - SERVICIO |

ALTAMAR 9

APARTAMENTO TIPO 1

Esc. 1:75 - 186.50 m²

- LEYENDA
- 1 ENTRADA
 - 2 BAÑO VISITAS
 - 3 SALA
 - 4 COMEDOR
 - 5 TERRAZA
 - 6 COCINA PRINCIPAL
 - 7 AREA LAVADO
 - 8 DORMITORIO SERVICIO
 - 9 BAÑO SERVICIO
 - 10 ESTUDIO
 - 11 DORMITORIO MASTER
 - 12 BAÑO MASTER
 - 13 WALK IN CLOSET MASTER
 - 14 DORMITORIO 02
 - 15 BAÑO 02
 - 16 WALK IN CLOSET 02
 - 17 DORMITORIO 03
 - 18 BAÑO 03
 - 19 CLOSET 03



ALTAMAR 9

APARTAMENTO TIPO 2

Esc. 1:75 - 82.55 m²



LEYENDA

- 1 ENTRADA
- 2 AREA LAVADO
- 3 BAÑO VISITAS
- 4 COCINA
- 5 COMEDOR
- 6 SALA
- 7 TERRAZA
- 8 DORMITORIO PRINCIPAL
- 9 WALK IN CLOSET MASTER
- 10 BAÑO MASTER

ALTAMAR 9

APARTAMENTO TIPO 3

Esc. 1:75 - 107.90 m²



LEYENDA

- 1 ENTRADA
- 2 BAÑO DE VISITAS
- 3 COCINA
- 4 AREA DE LAVADO
- 5 COMEDOR
- 6 SALA
- 7 TERRAZA
- 8 DORMITORIO PRINCIPAL
- 9 WALK IN CLOSET MASTER
- 10 BAÑO MASTER
- 11 DORMITORIO 02
- 12 CLOSET
- 13 BAÑO 02

ALTAMAR 9

APARTAMENTO TIPO 4

Esc. 1:75 - 145.60 m²



LEYENDA

- 1 ENTRADA
- 2 BAÑO VISITAS
- 3 DORMITORIO MASTER
- 4 BAÑO MASTER
- 5 WALK IN CLOSET MASTER
- 6 DORMITORIO 02
- 7 CLOSET
- 8 BAÑO
- 9 COCINA
- 10 COMEDOR
- 11 SALA
- 12 TERRAZA
- 13 LAVADO
- 14 DORMITORIO SERVICIO
- 15 BAÑO SERVICIO

ALTAMAR 9

NIVEL 16 - AREA SOCIAL

Esc. 1:125



LEYENDA

| | | | | | |
|---|-------------------|----|-----------------|----|-------------------|
| 1 | ASCENSORES | 6 | BAÑOS | 11 | COCINA |
| 2 | ASCENSOR DE CARGA | 7 | SAUNA | 12 | BAÑOS |
| 3 | ESCALERAS | 8 | ADMINISTRACION | 13 | KID'S CLUB |
| 4 | CORREDOR | 9 | GIMNASIO | 14 | TERRAZA PERGOLADA |
| 5 | A/A | 10 | SALON MULTIUSOS | 15 | TERRAZA |
| | | | | 16 | AREA JACUZZI |

ALTAMAR 9



ALTAMAR 9




ALTAMAR 9



ALTAMAR 9

SOTANO 01 Esc. 1:150

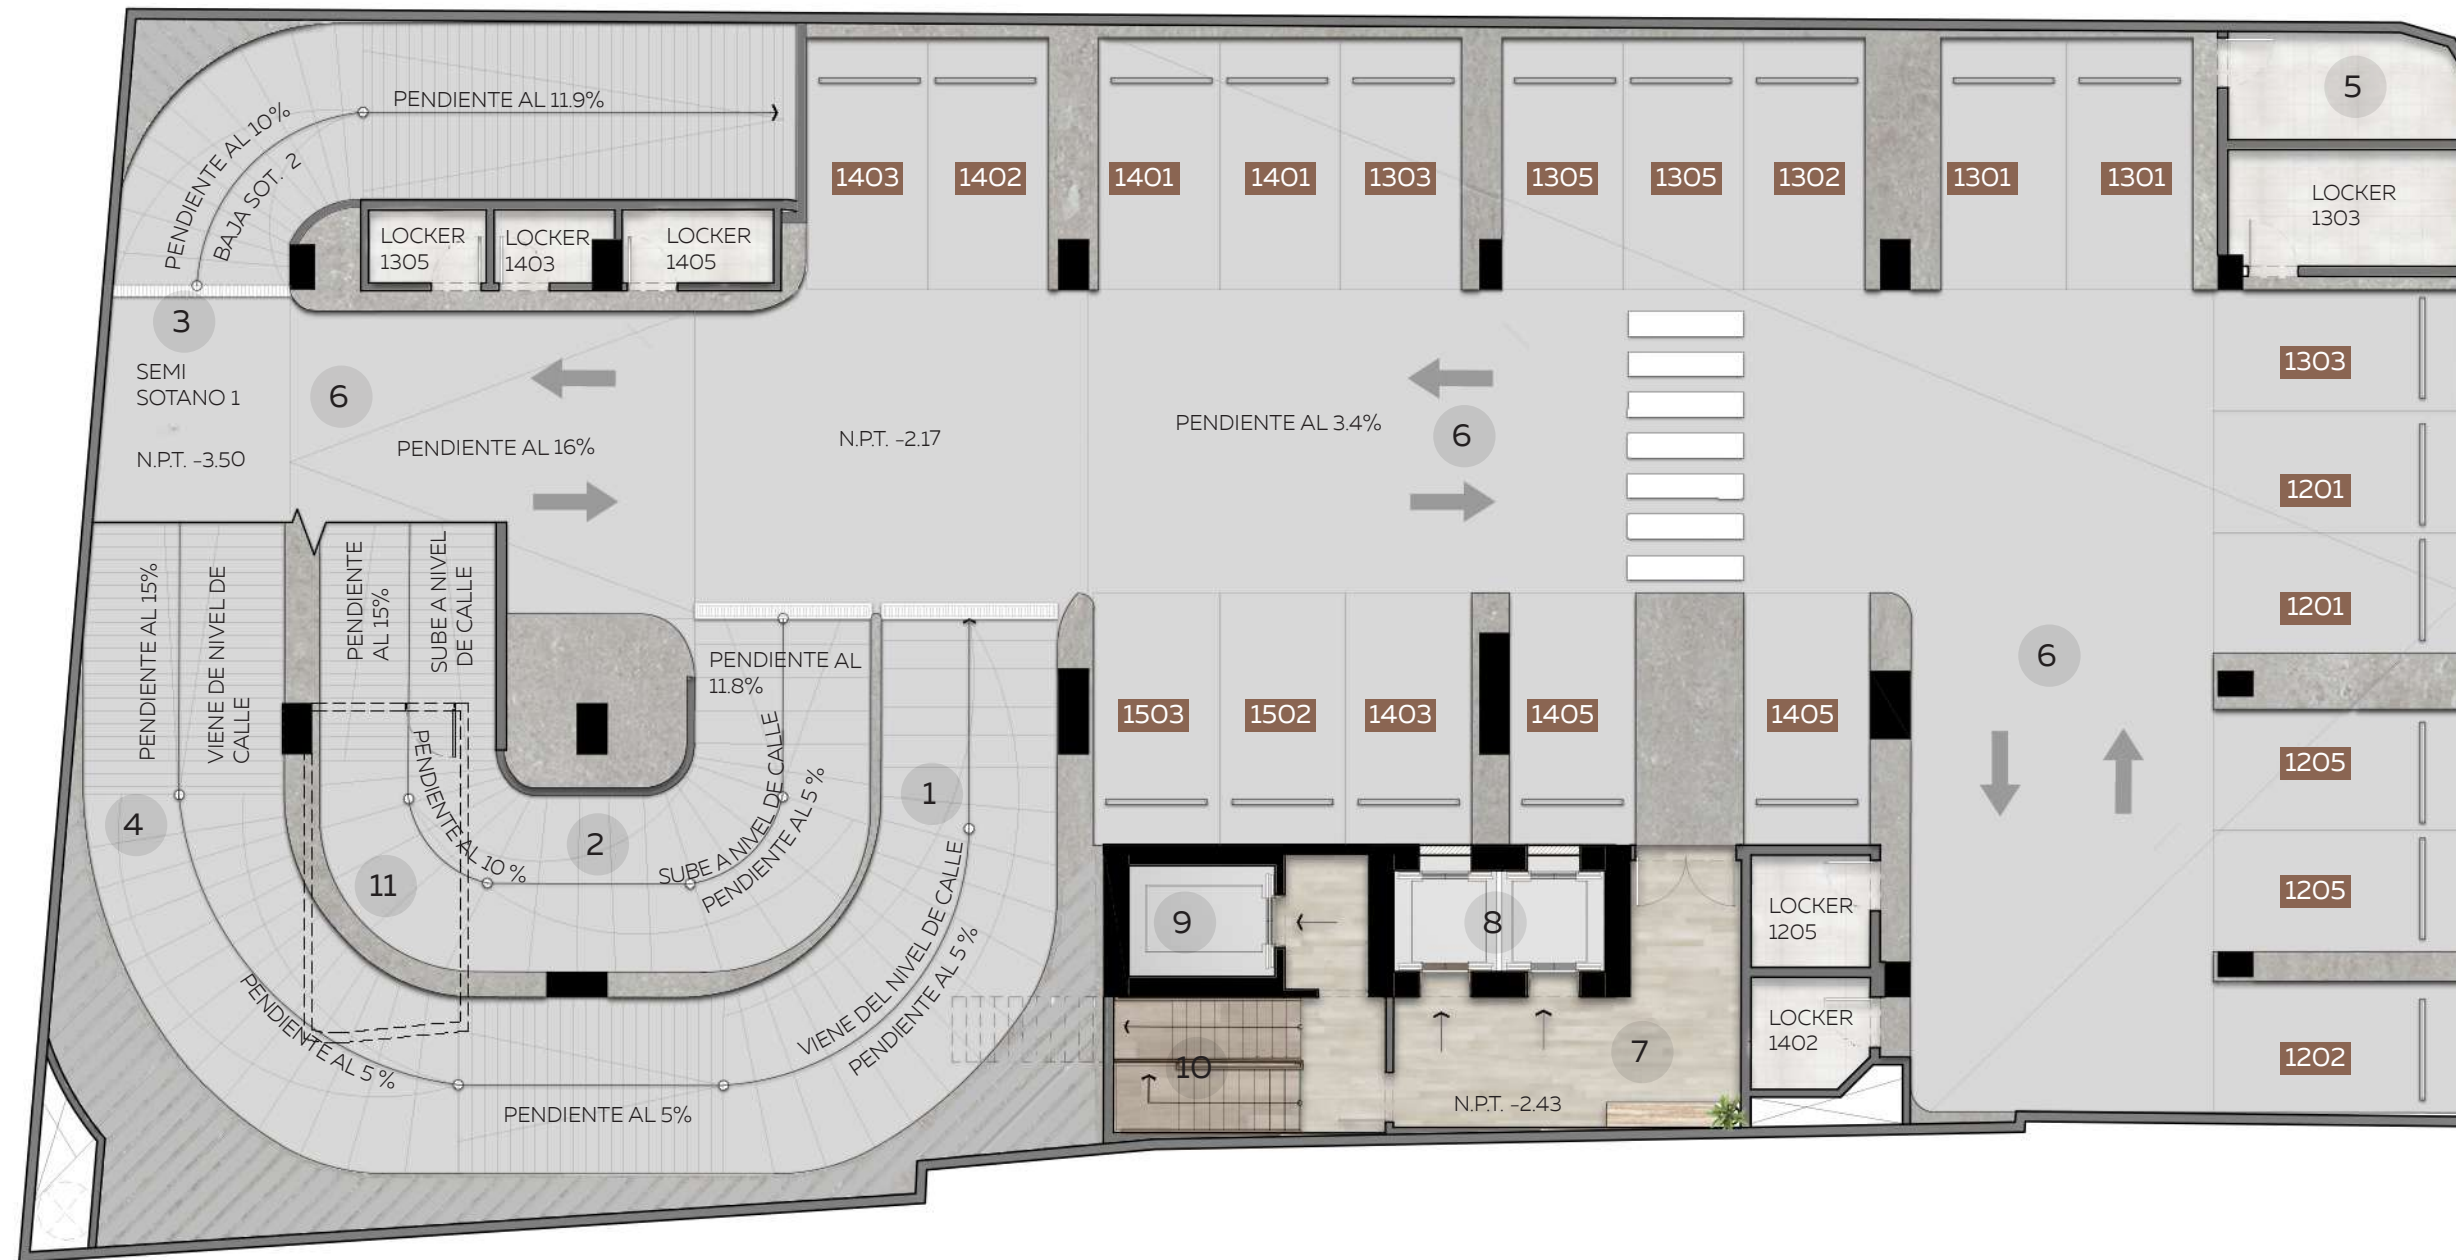

LEYENDA


- 1 ACCESO VEHICULAR - DESDE CALLE
- 2 SALIDA VEHICULAR - HACIA CALLE
- 3 HACIA SÓTANO 02
- 4 DESDE SÓTANO 02
- 5 DISPONIBLE

- 6 CIRCULACIÓN SÓTANO
- 7 RECIBIDOR
- 8 CIRCULACIÓN VERTICAL - ELEVADORES
- 9 CIRCULACIÓN VERTICAL - SERVICIOS
- 10 CIRCULACIÓN VERTICAL - ESCALERAS
- 11 DISPONIBLE DEBAJO DE RAMPA

(21) PARQUEOS

ALTAMAR 9

SOTANO 02 Esc. 1:150

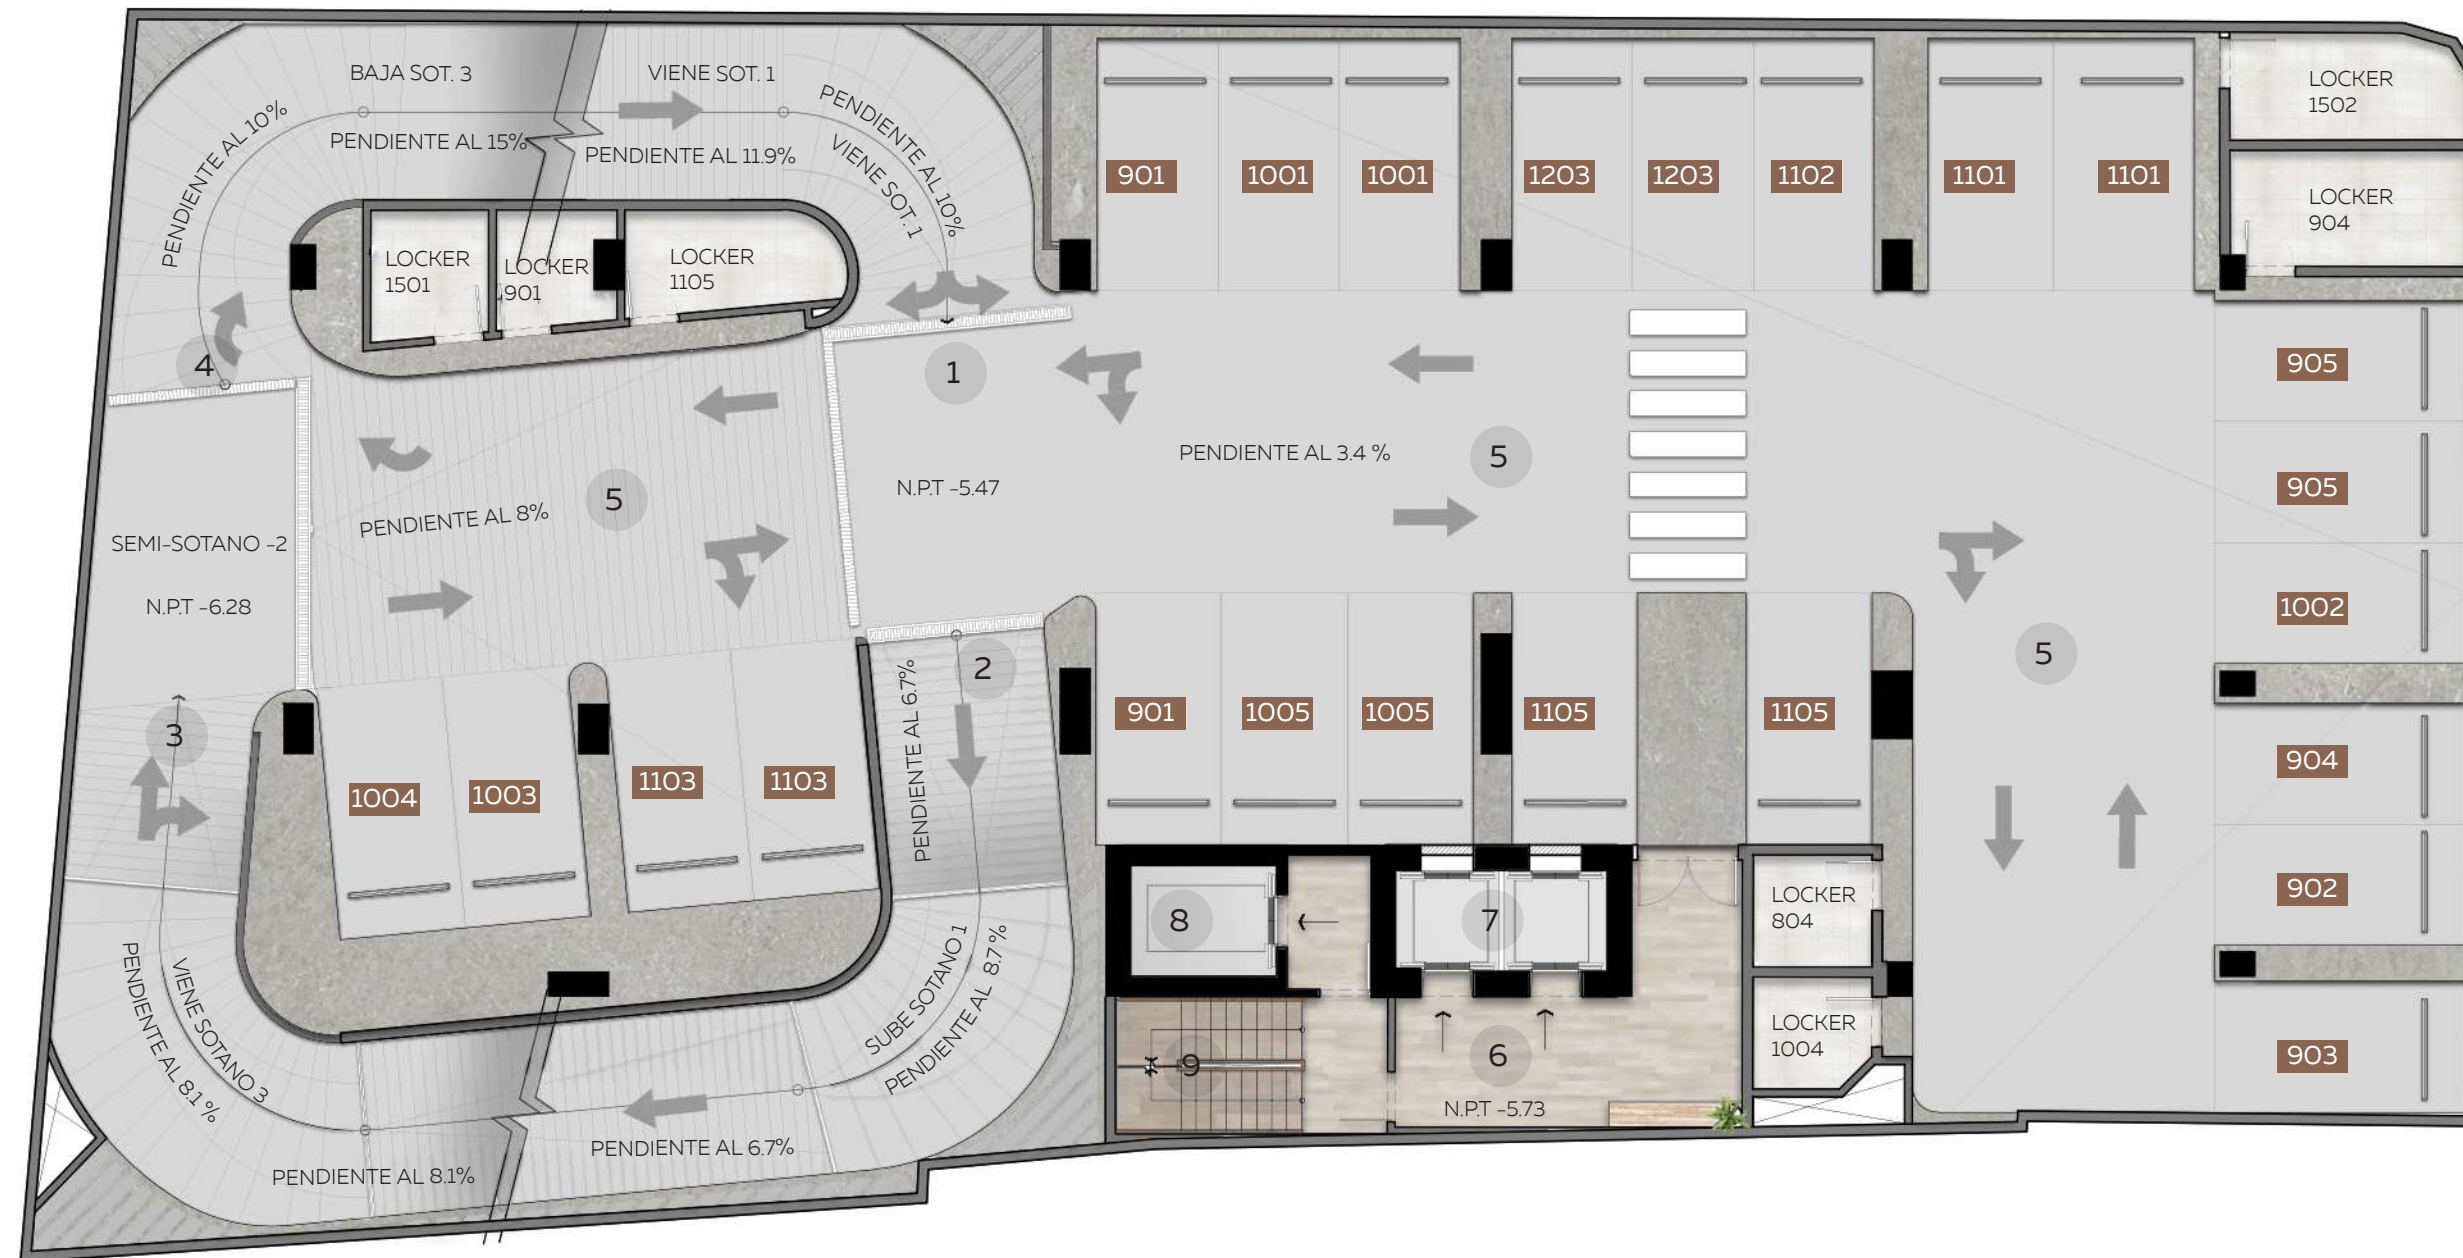


LEYENDA

- 1 DESDE SOTANO 01
- 2 HACIA SOTANO 01
- 3 DESDE SOTANO 03
- 4 HACIA SOTANO 03

- 5 CIRCULACIÓN SÓTANO
- 6 RECIBIDOR
- 7 CIRCULACIÓN VERTICAL - ELEVADORES
- 8 CIRCULACIÓN VERTICAL - SERVICIOS
- 9 CIRCULACIÓN VERTICAL - ESCALERAS

(23) PARQUEOS

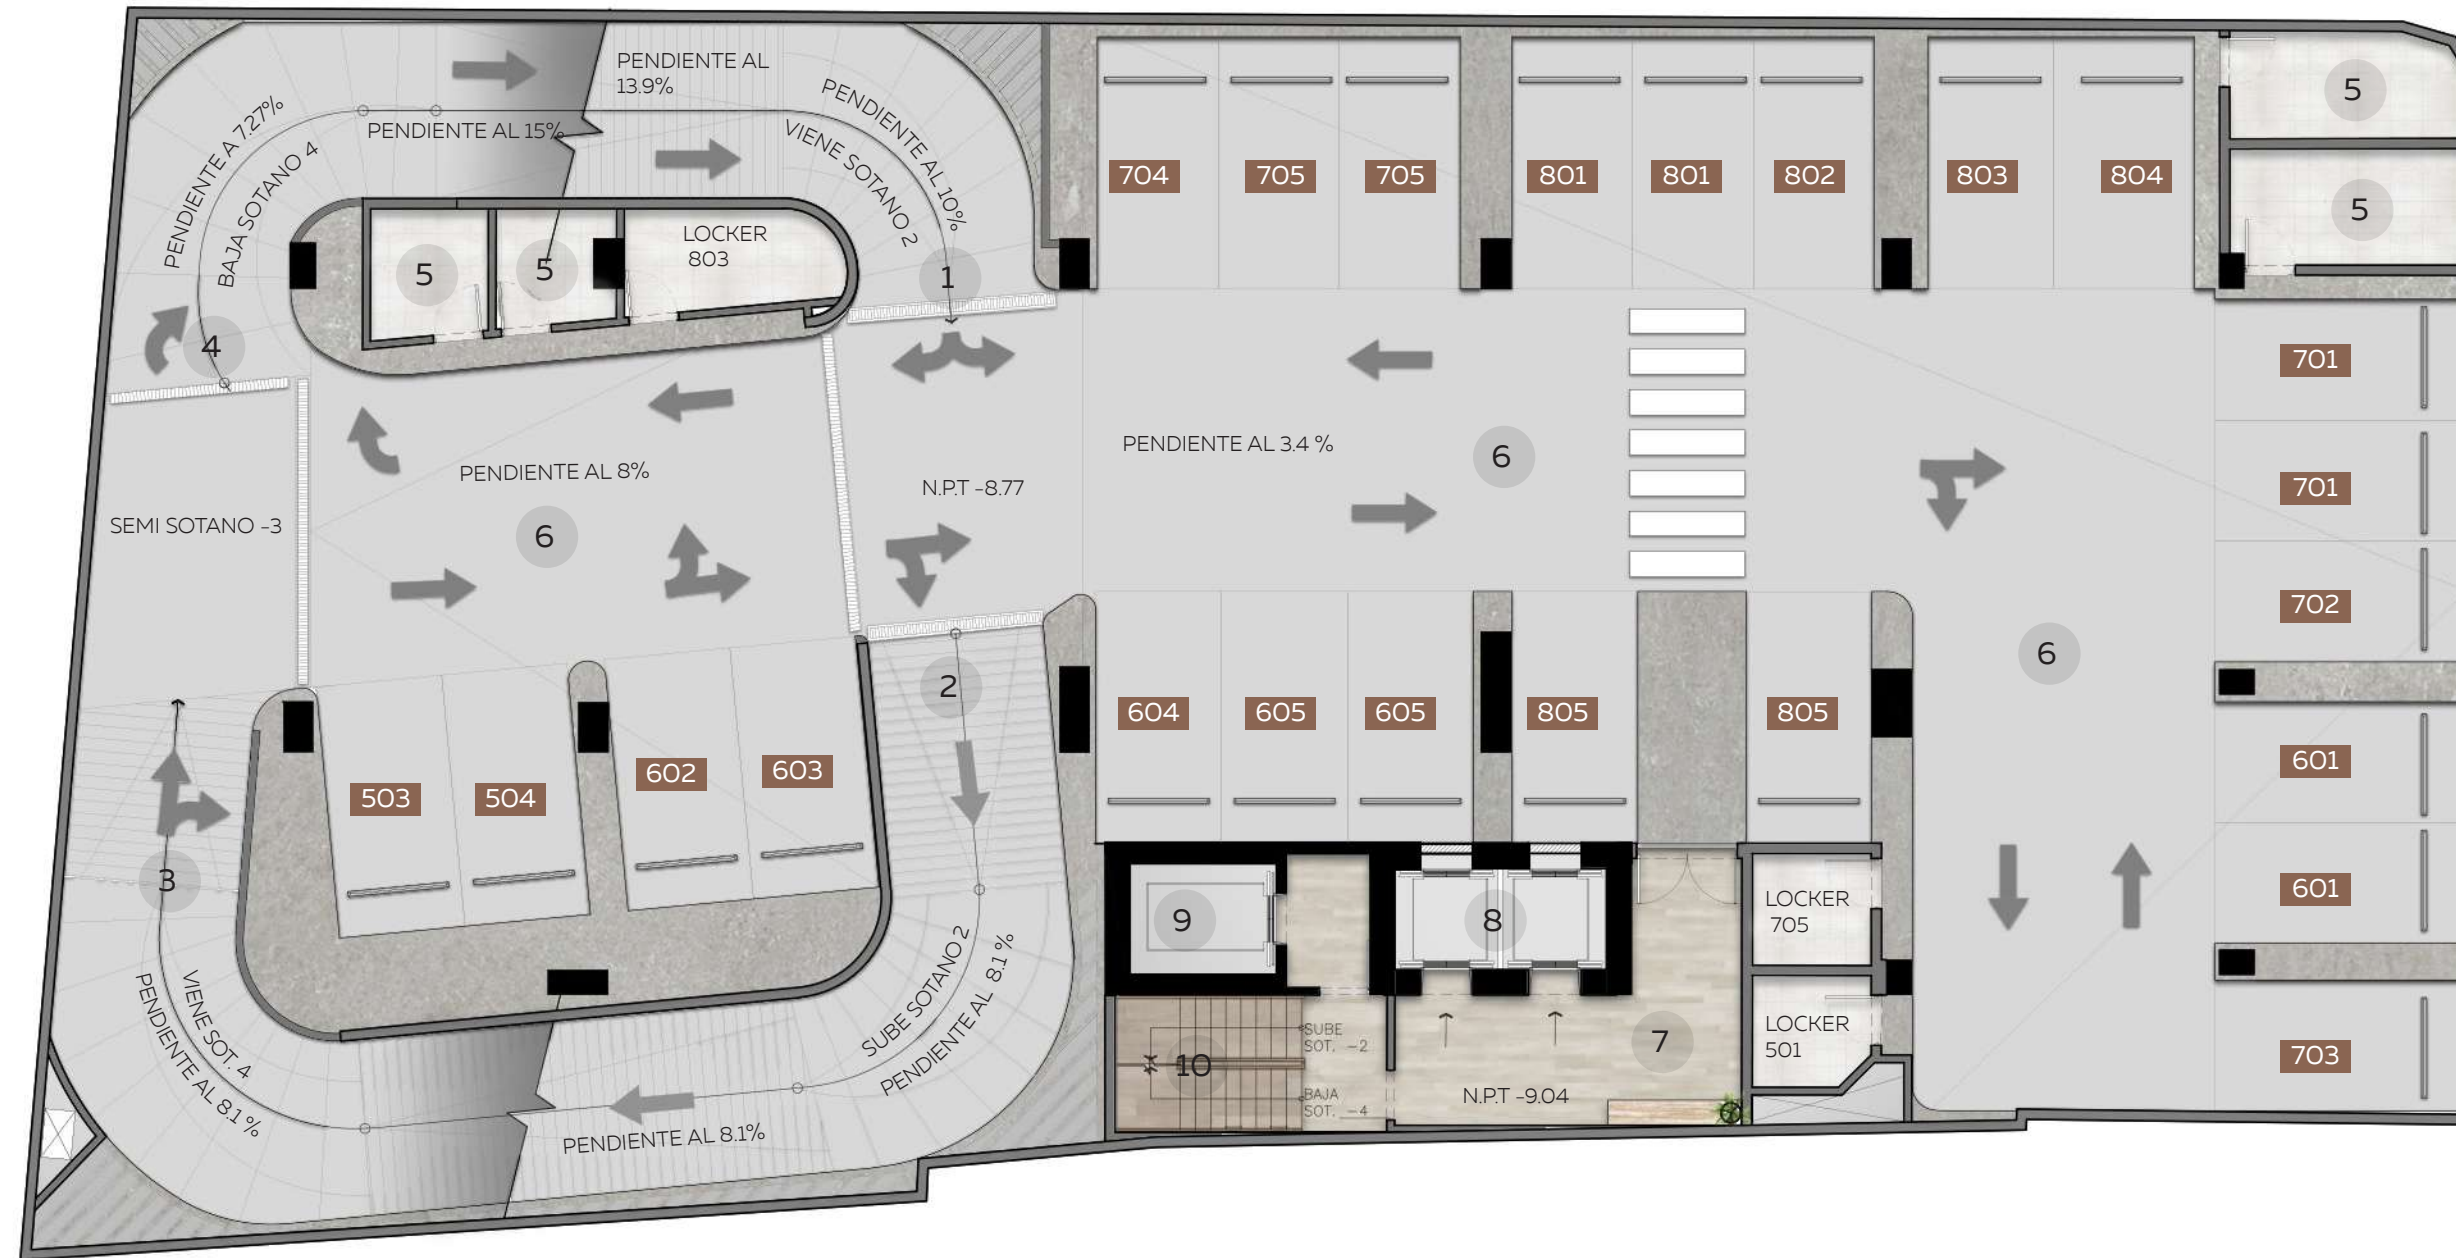

- LEYENDA**
- | | | | | |
|---|-----------------|----|-----------------------------------|-------------|
| 1 | DESDE SOTANO 02 | 6 | CIRCULACIÓN SÓTANO | ②3 PARQUEOS |
| 2 | HACIA SOTANO 02 | 7 | RECIBIDOR | |
| 3 | DESDE SOTANO 04 | 8 | CIRCULACIÓN VERTICAL - ELEVADORES | |
| 4 | HACIA SOTANO 04 | 9 | CIRCULACIÓN VERTICAL - SERVICIOS | |
| 5 | DISPONIBLE | 10 | CIRCULACIÓN VERTICAL - ESCALERAS | |

ALTAMAR 9

SOTANO 04 Esc. 1:150



LEYENDA

- | | | | | | |
|---|--------------------|---|-----------------------------------|------|----------|
| 1 | DESDE SOTANO 03 | 5 | RECIBIDOR | (26) | PARQUEOS |
| 2 | HACIA SOTANO 03 | 6 | CIRCULACIÓN VERTICAL - ELEVADORES | | |
| 3 | DISPONIBLE | 7 | CIRCULACIÓN VERTICAL - SERVICIOS | | |
| 4 | CIRCULACIÓN SÓTANO | 8 | CIRCULACIÓN VERTICAL - ESCALERAS | | |
| | | 9 | CUARTO DE BOMBA | | |

ALTAMAR 9



ALTAMAR 9



ALTAMAR 9



