


PLANTA DIMENSIONADA PARQUEOS NIVEL SOTERRADO

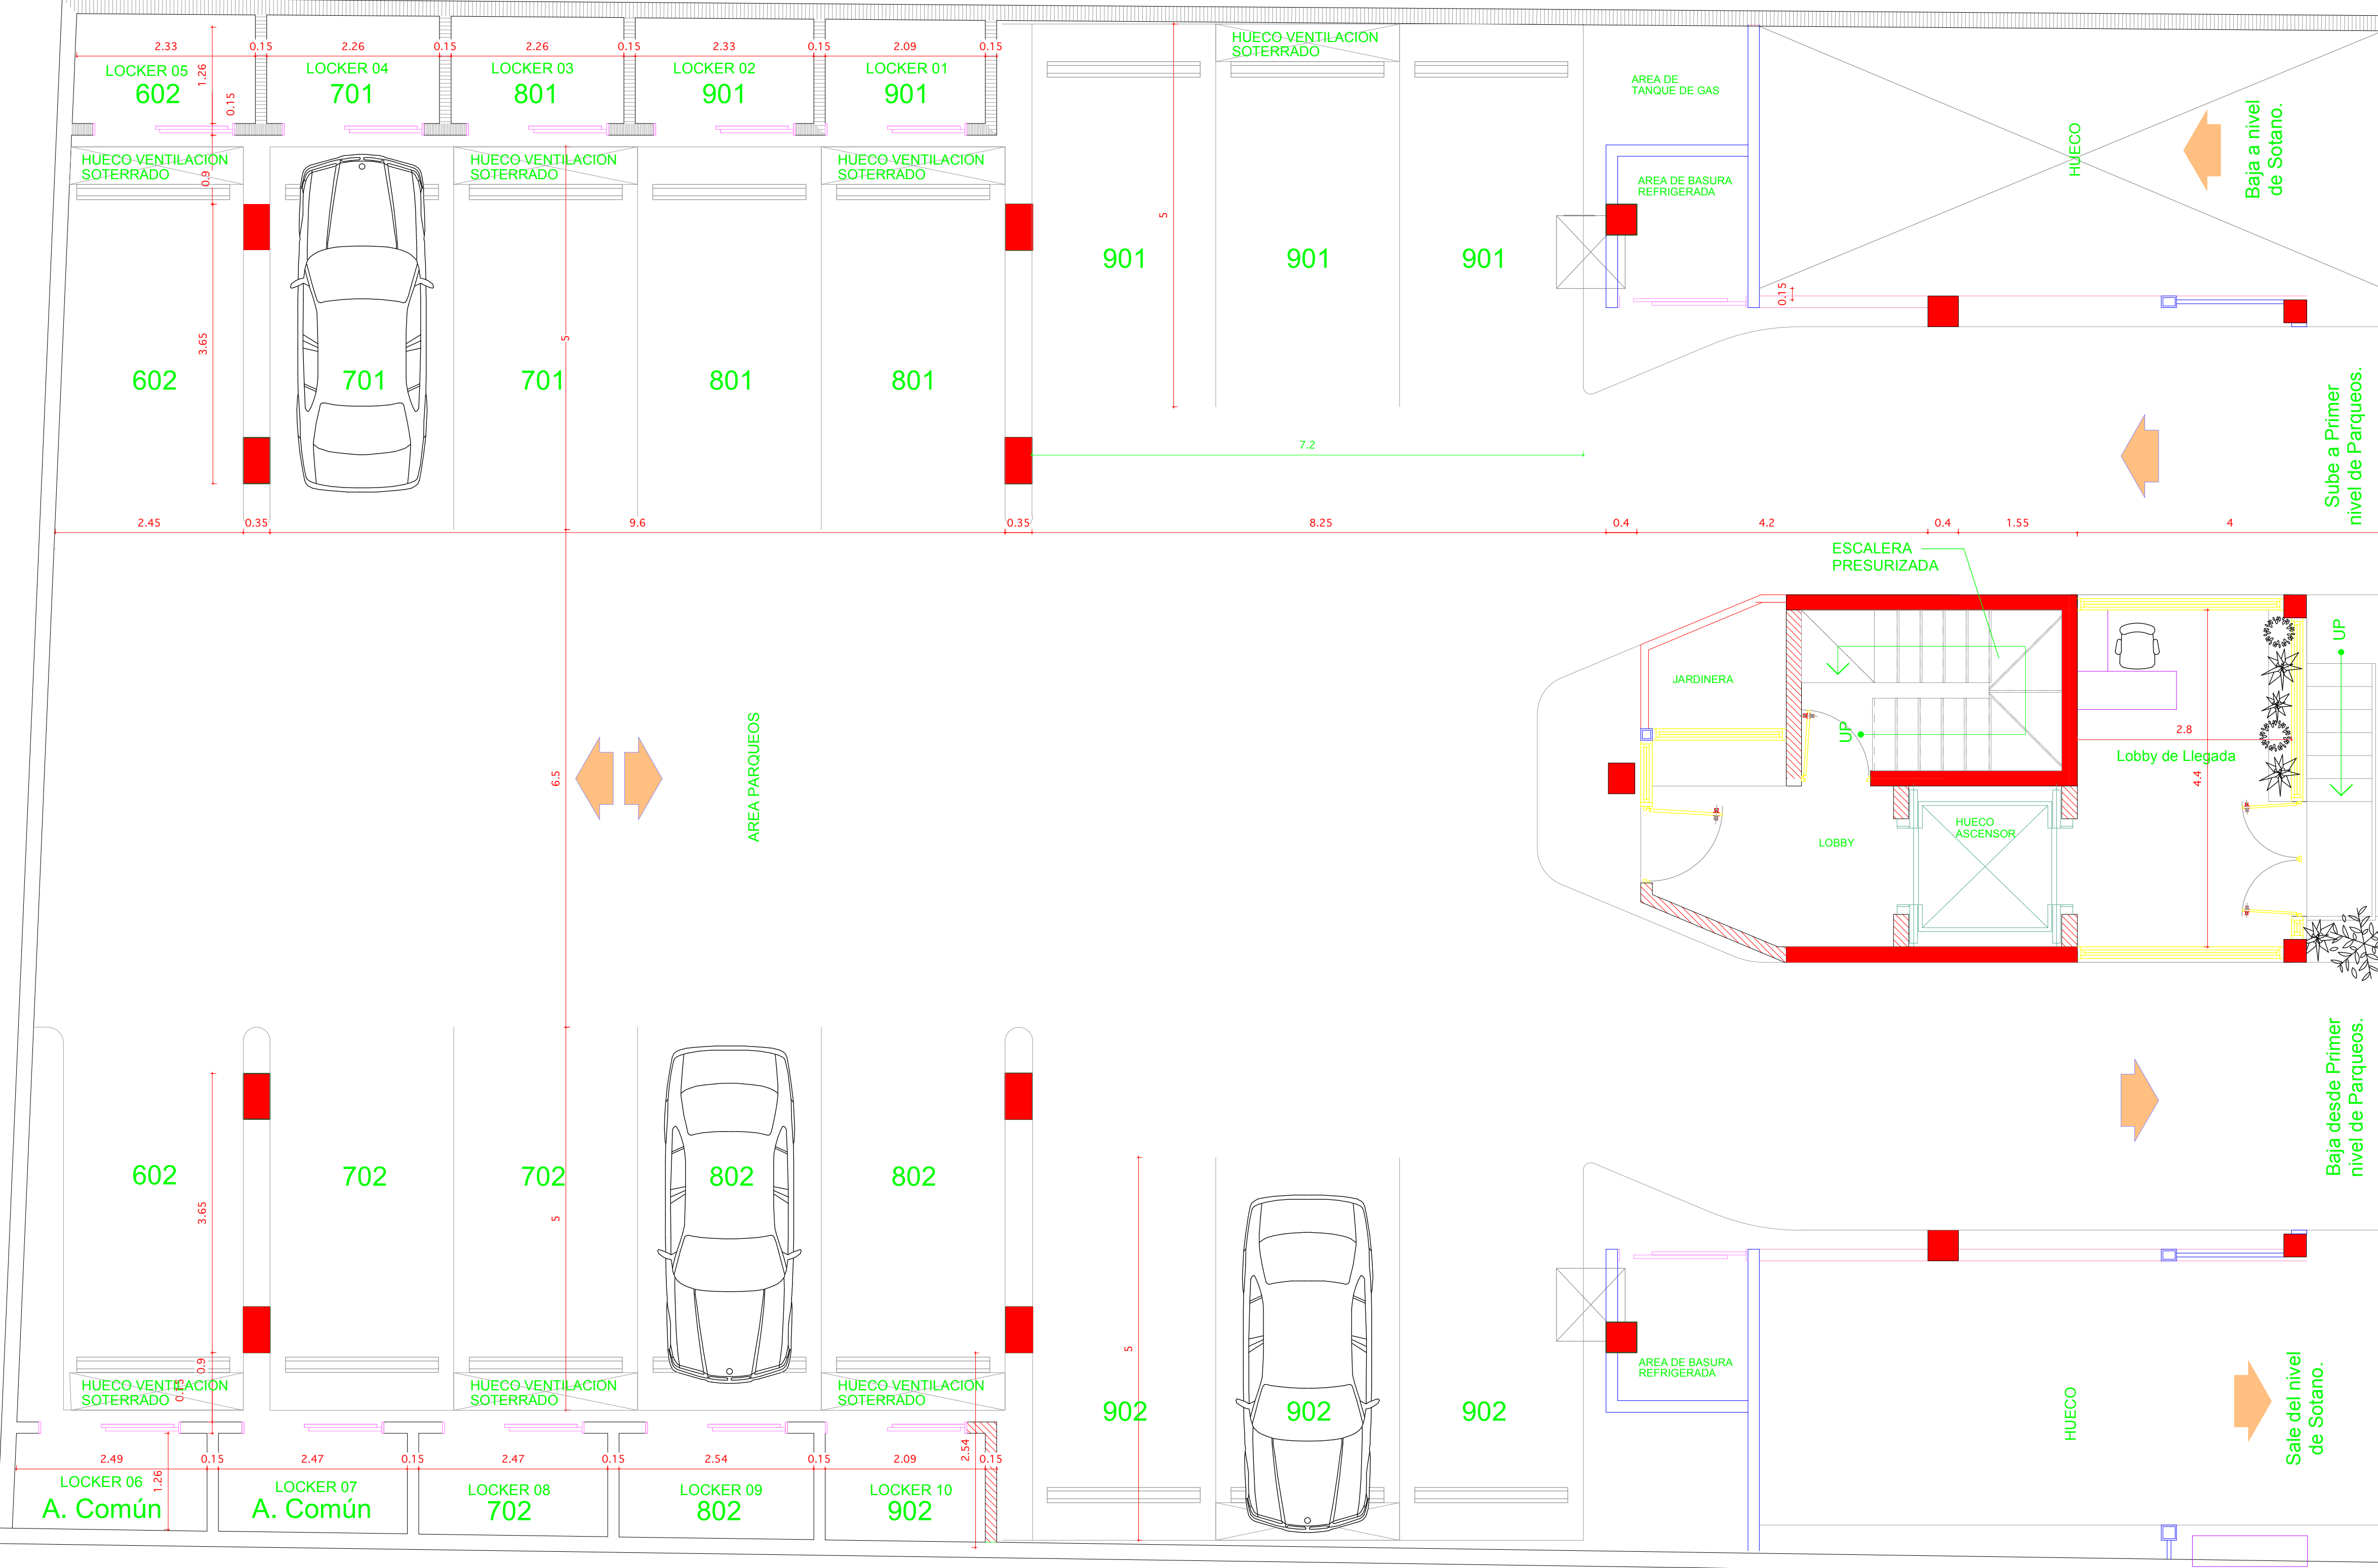

PLANTA DIMENSIONADA PARQUEOS 1er NIVEL

MODULO CONTADORES ELECTRICOS